


LOFTOVÁ ČASŤ BYTU

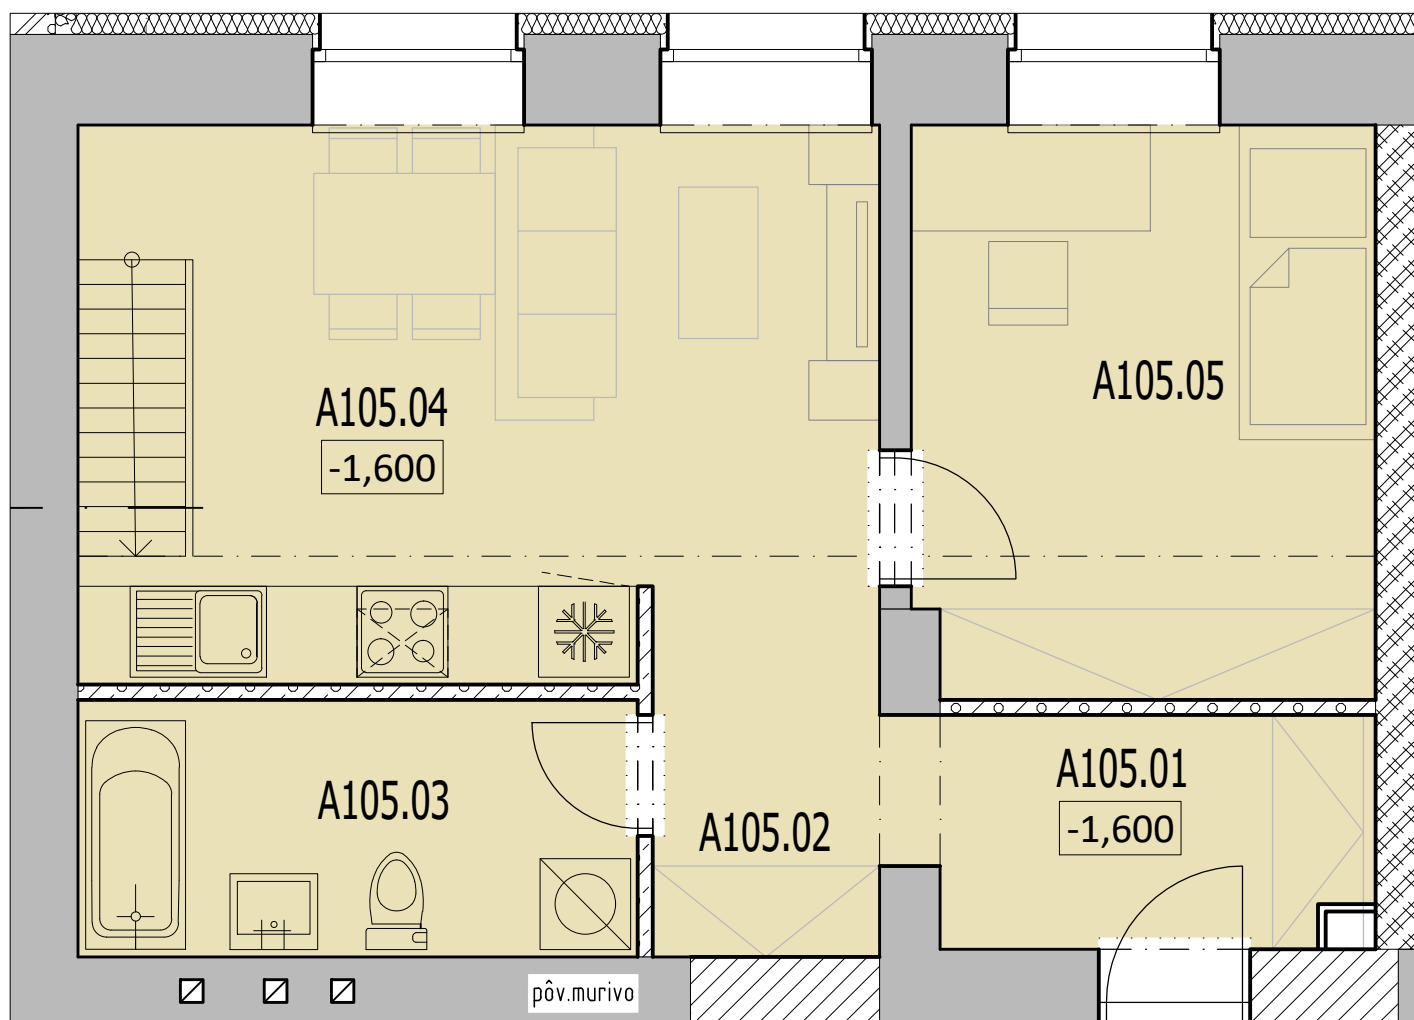

PRÍZEMNÁ ČASŤ BYTU

## LEGENDA MIESTNOSTÍ

Č.M.	BL OK	NÁZOV MIESTNOSTI	PLOCHA [m <sup>2</sup> ]
A105.01	A	ZÁDVERIE	4.70
A105.02	A	CHODBA	2.80
A105.03	A	KÚPEĽŇA + WC	6.29
A105.04	A	KUCHYŇA + OBYV. IZBA	20.110
A105.05	A	IZBA	11.55
A105.06	A	LOFT	21.97
BLOK A BYT č. 105			67.42

## LEGENDA - PIVNICE / SKLADOVACIE BOXY

ČÍSLO MIESTNOSTI	ÚČEL MIESTNOSTI	PLOCHA (m <sup>2</sup> )
5	SKLADOVACÍ BOX PRE BYT A105	3.78

