


LOFTOVÁ ČASŤ BYTU

## LEGENDA MIESTNOSTÍ



Č.M.	BL OK	NÁZOV MIESTNOSTI	PLOCHA [m <sup>2</sup> ]
A108.01	A	ZÁDVERIE	3.73
A108.02	A	KÚPEĽŇA + WC	5.79
A108.03	A	KUCHYŇA + OBYV. IZBA	29.55
A108.04	A	IZBA	12.98
A108.05	A	LOFT	16.14
BLOK A BYT č. 108			68.18

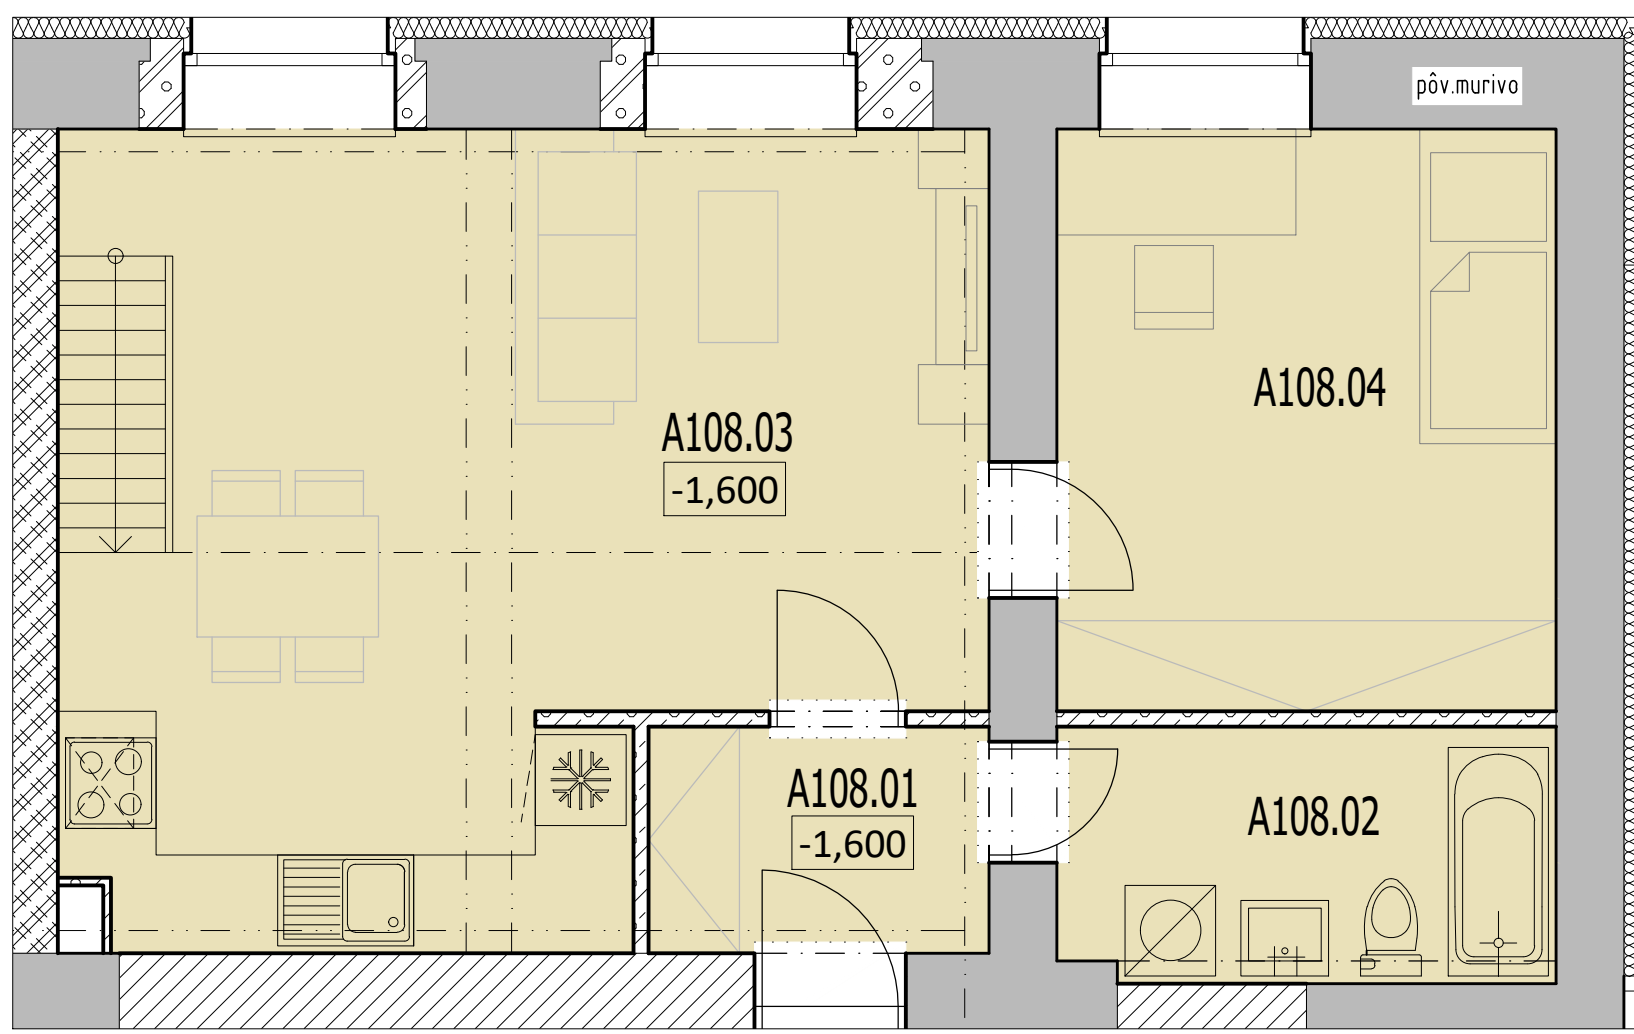

PRÍZEMNÁ ČASŤ BYTU

## LEGENDA - PIVNICE / SKLADOVACIE BOXY

ČÍSLO MIESTNOSTI	ÚČEL MIESTNOSTI	PLOCHA (m <sup>2</sup> )
8	SKLADOVACÍ BOX PRE BYT A108	3.69

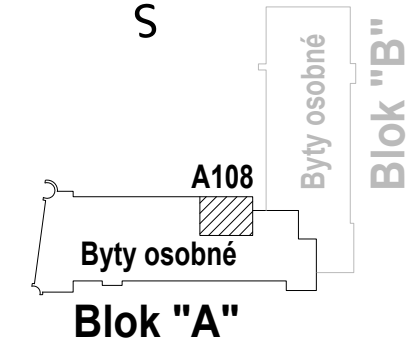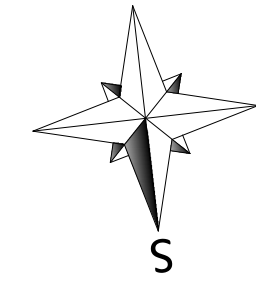

PRO SALUTE TRENČ. TEPLICE