


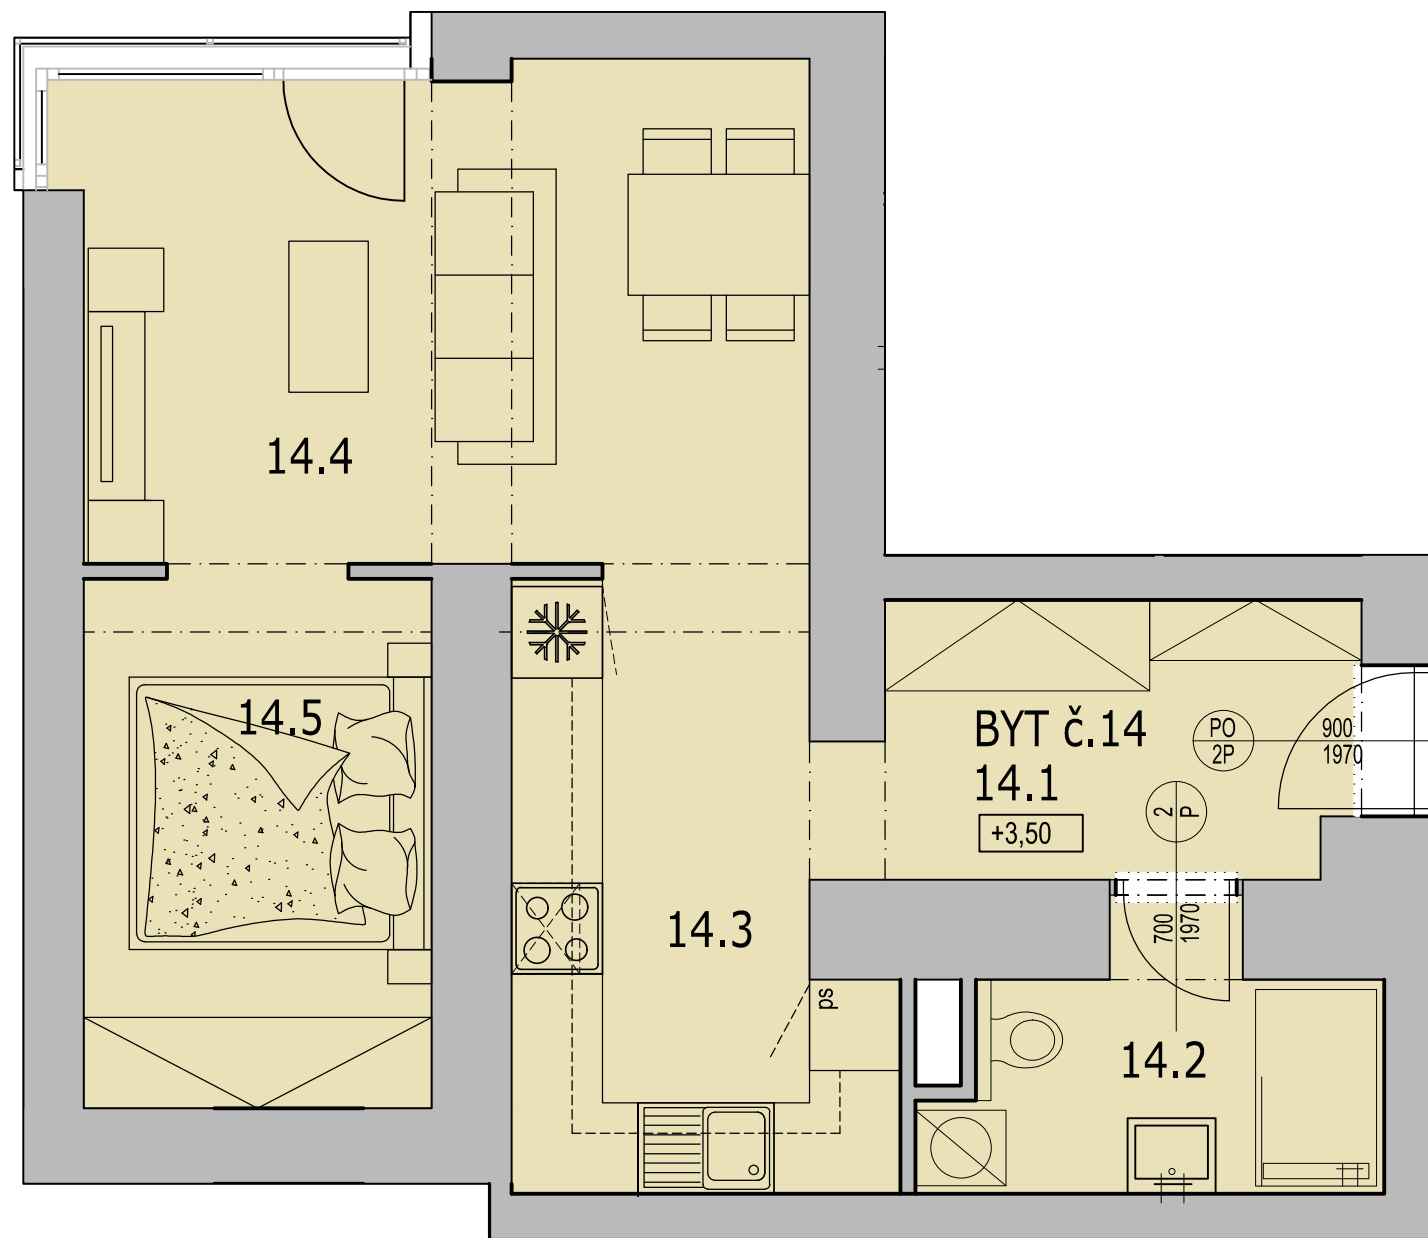

BYT č. 14/ 2.poschodie (1-izbový)

14.1	CHODBA	6.52
14.2	KUPELNA s WC	4.56
14.3	KUCHYŇA	8.99
14.4	OBYVACIA IZBA so stolovaním	15.80
14.5	NOČNÁ ČASŤ	8.17

Užitková plocha : 44,04

LEGENDA - PIVNICE / SKLADOVACIE BOXY		
ČÍSLO MIESTNOSTI	ÚČEL MIESTNOSTI	PLOCHA (m²)
14	SKLADOVACÍ BOX PRE BYT Č.14	2,55

