


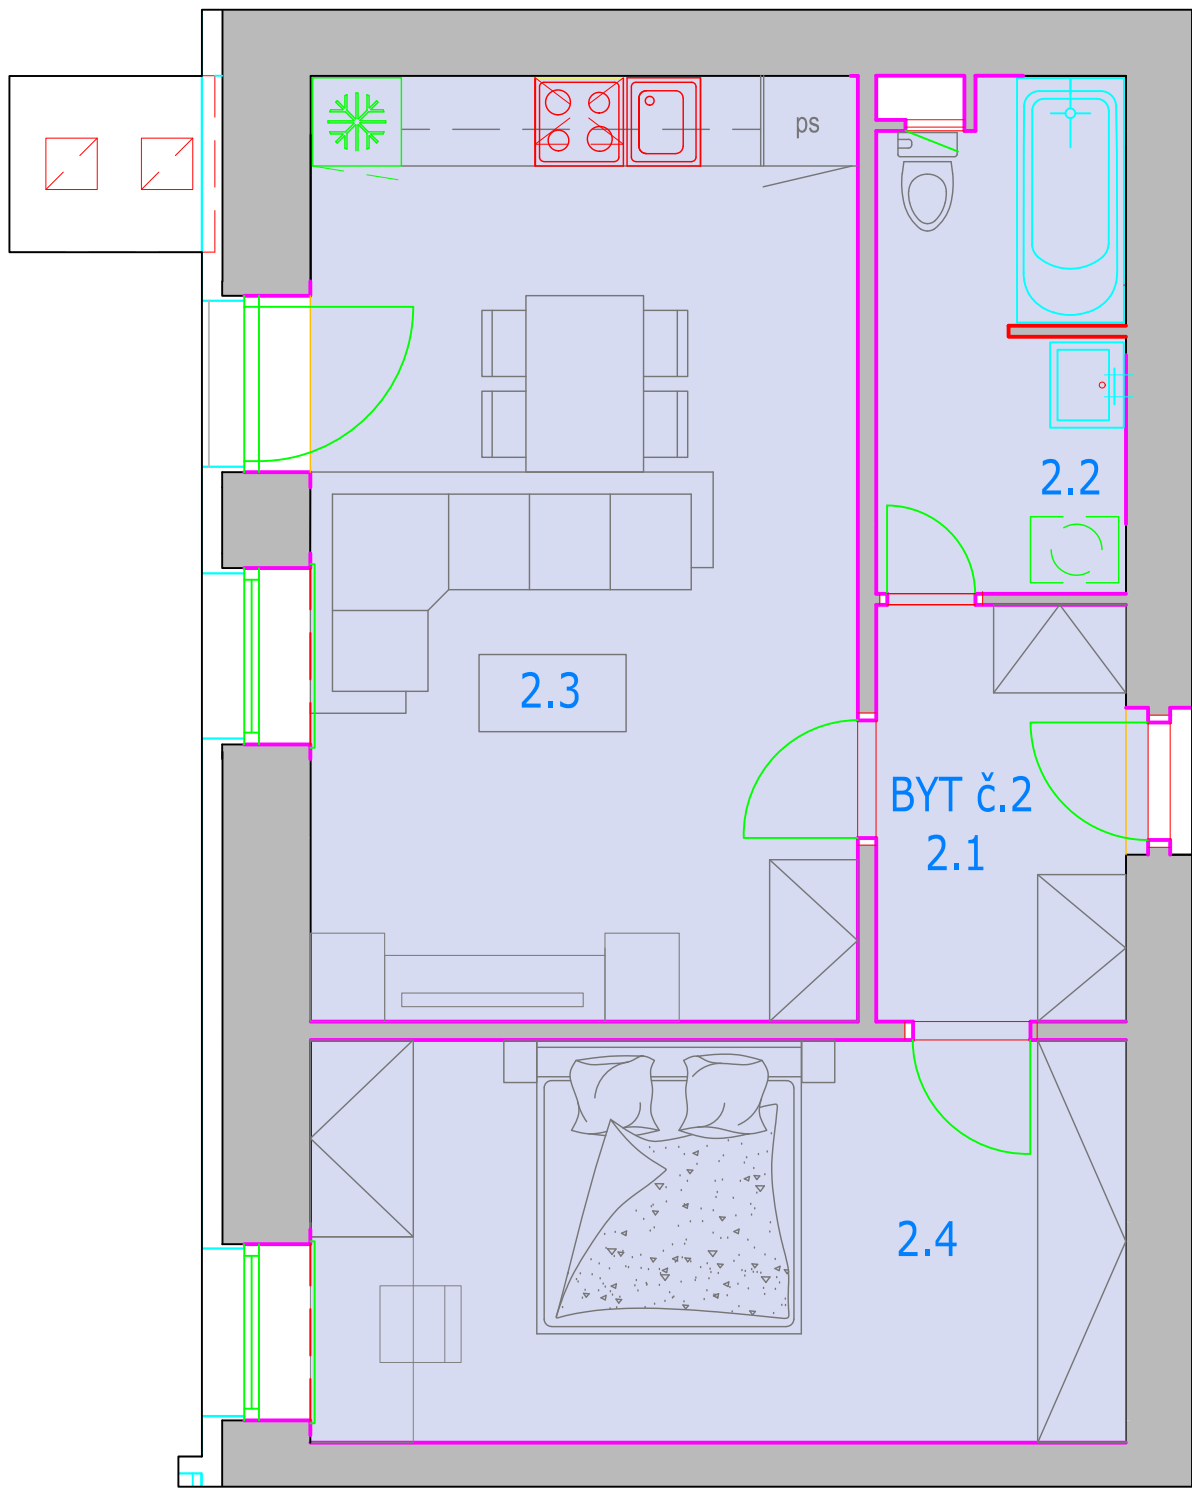

BYT č.2 /prízemie (2-izbový)

2.1	CHODBA	4.82
2.2	KÚPEĽŇA a WC	5.68
2.3	OBYVACIA IZBA s KUCHYN.KUTOM	23.97
2.4	IZBA	15.21

Užitková plocha : 49,68

LEGENDA - PIVNICE / SKLADOVACIE BOXY		
ČÍSLO MIESTNOSTI	ÚČEL MIESTNOSTI	PLOCHA (m²)
2	SKLADOVACÍ BOX PRE BYT Č.2	1,35

