


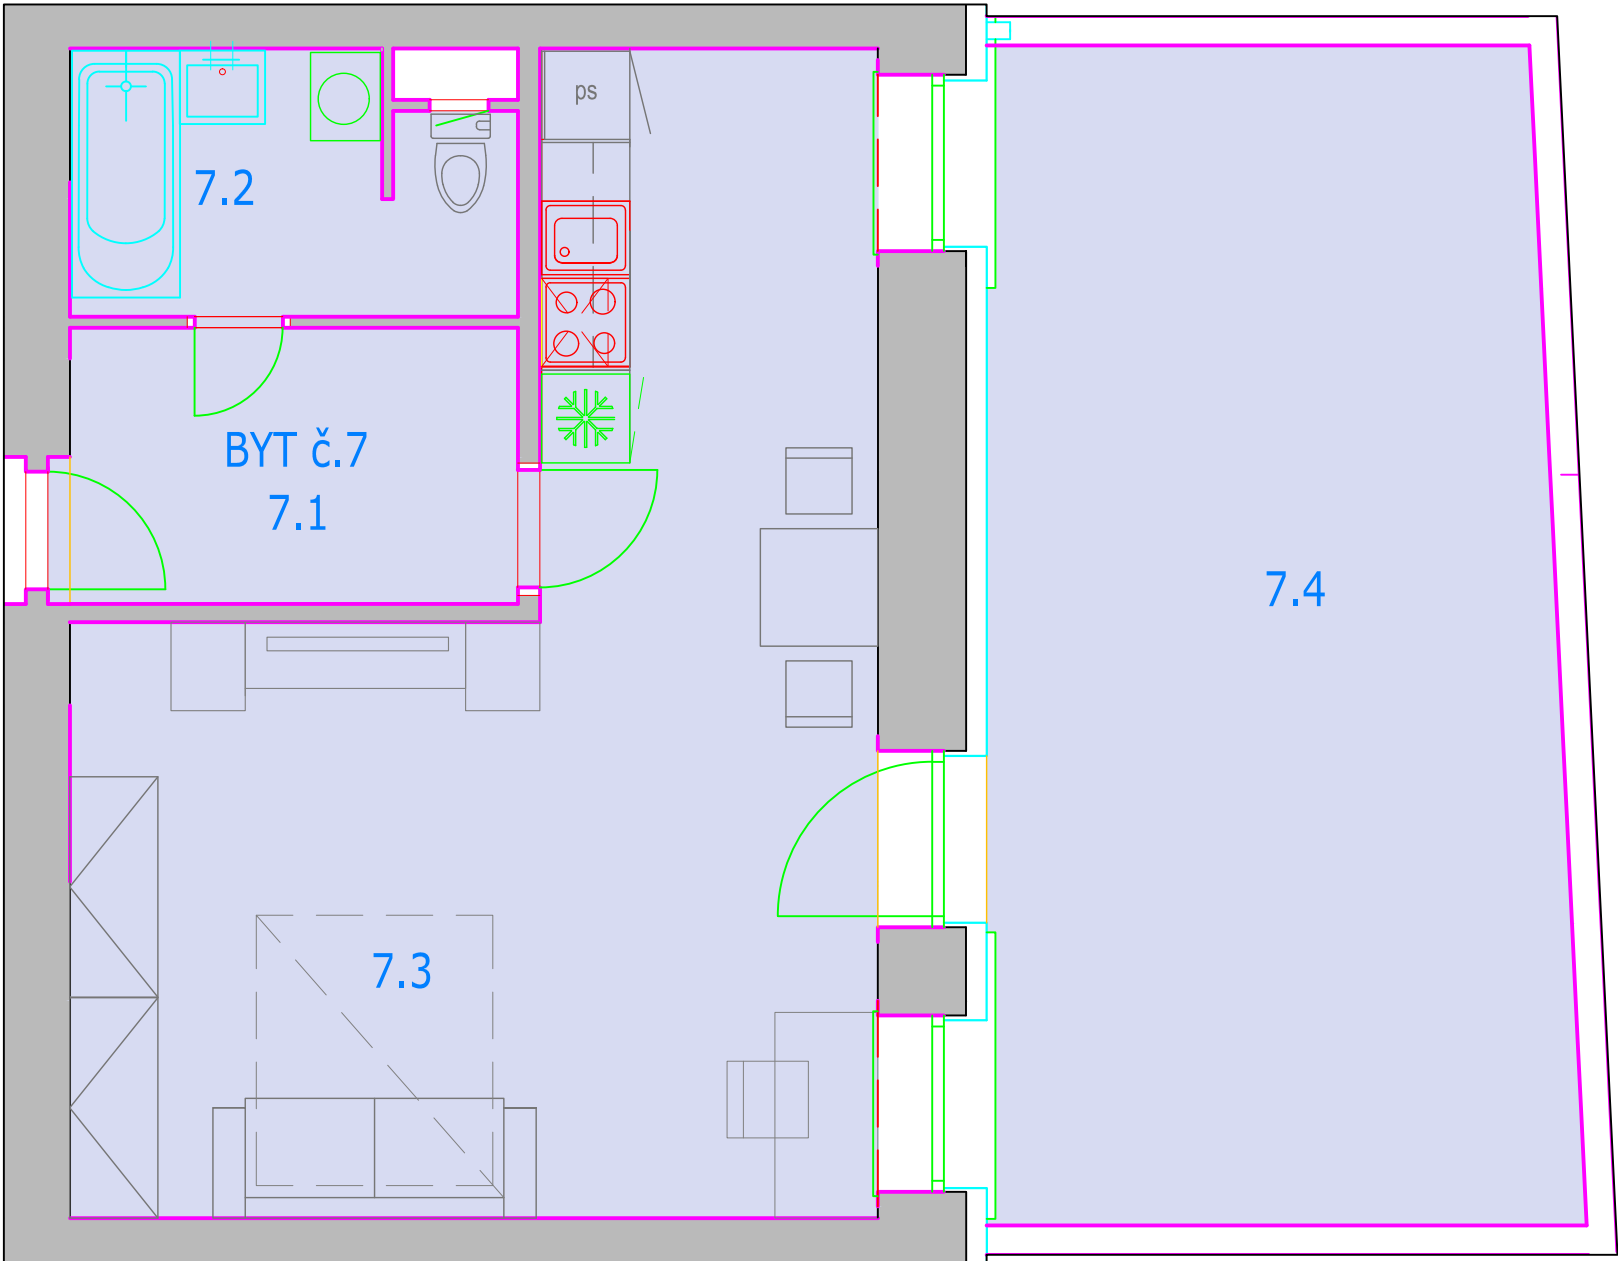

BYT č.7 / prízemie (garsónka)

7.1	CHODBA	5.73
7.2	KUPELNA s WC	5.13
7.3	OBYVACIA IZBA s KUCHYN.KÚTOM	31.28
7.4	TERASA (ZÁHRADA)	31.22

Užitková plocha : 42,14
bez terasy (záhrady)

LEGENDA - PIVNICE / SKLADOVACIE BOXY		
ČÍSLO MIESTNOSTI	ÚČEL MIESTNOSTI	PLOCHA (m²)
7	SKLADOVACÍ BOX PRE BYT Č.7	2,17

