



PÔDORYS 1.PP -  
KOMERČNÝ PRIESTOR

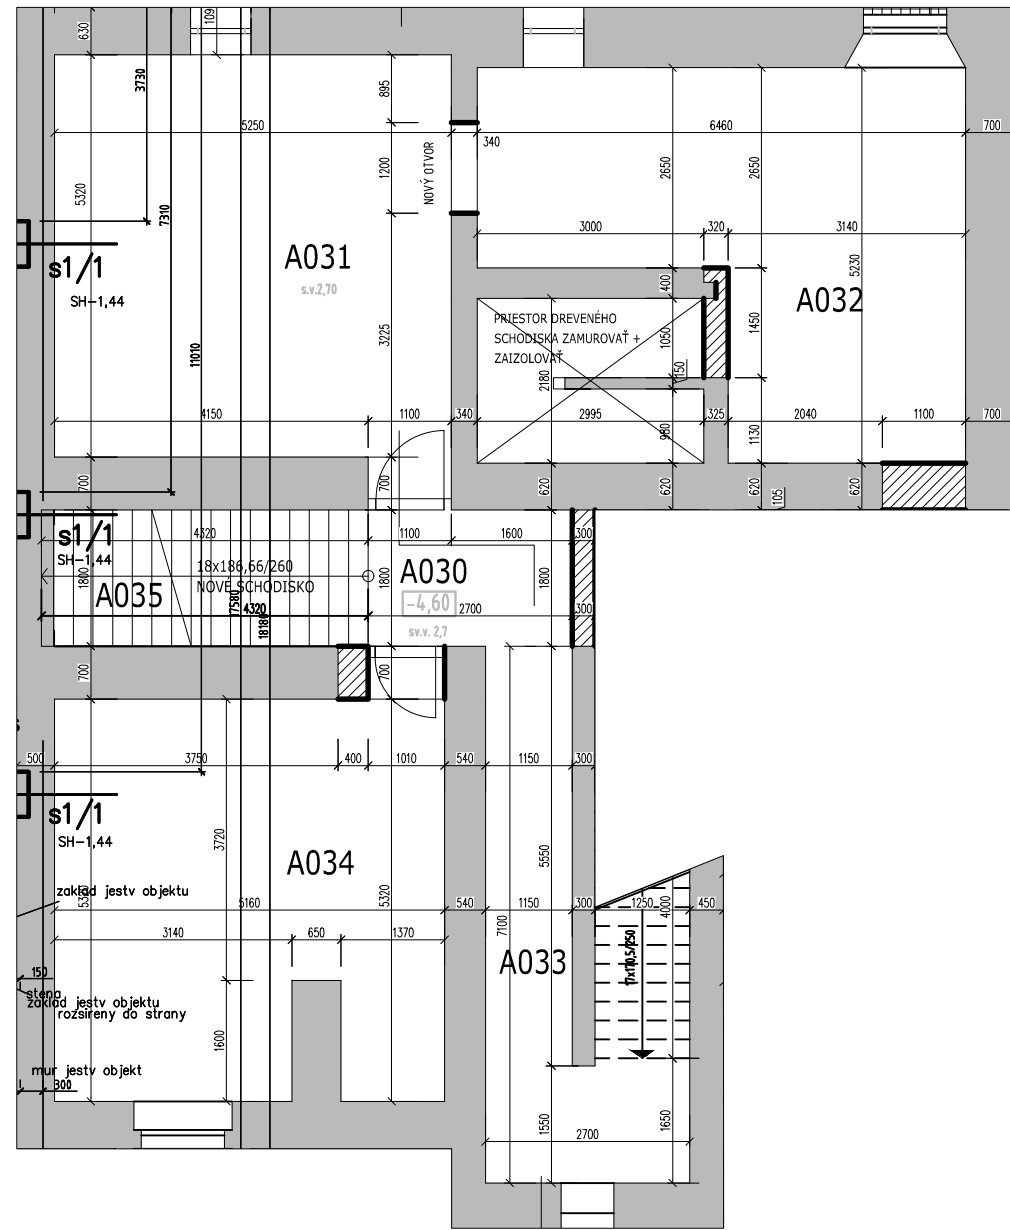

PÔDORYS 1.NP -  
KOMERČNÝ PRIESTOR

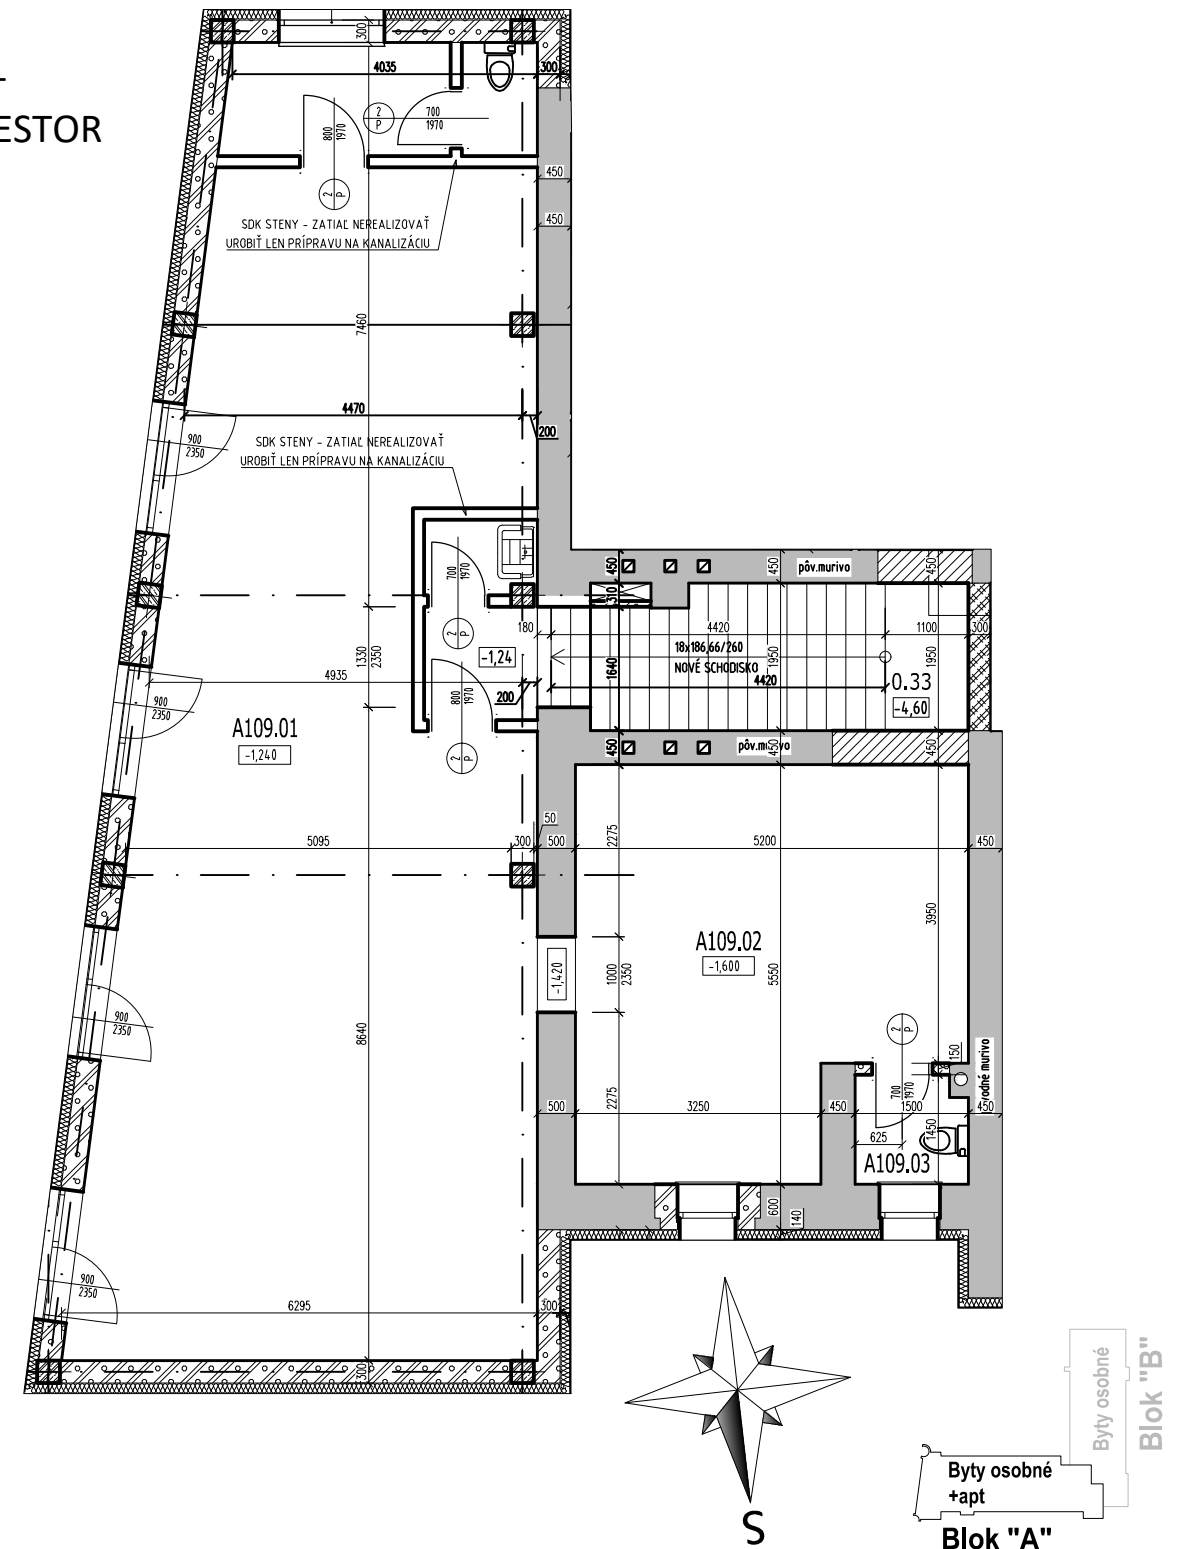

LEGENDA MIESTNOSTÍ 1NP BLOK-A

Č.M.	BL OK	NÁZOV MIESTNOSTI	PLOCHA [m <sup>2</sup> ]	PODLAHA			PVRCHOVÁ ÚPRAVA	
				Č.P.	PODLAHA	SOKEĽ	STENA	STROP
A109.01	A	KOMERČNÝ PRIESTOR	90.05	P1.3	KERAMICKÁ DLAŽBA	KERAMICKÝ 50mm	SÁDROVÁ OMIETKA	SDK
A109.02	A	KOMERČNÝ PRIESTOR	25.74	P1.3	KERAMICKÁ DLAŽBA	KERAMICKÝ 50mm	SÁDROVÁ OMIETKA	SDK
A109.03	A	WC	2.10	P1.3	KERAMICKÁ DLAŽBA	KERAMICKÝ 2100mm	SÁDROVÁ OMIETKA	SDK
BLOK A		KOMERČNÝ PRIESTOR 1NP	117.89					
A030	A	KOMERČNÝ PRIESTOR	4.86	P0.1	KERAMICKÁ DLAŽBA	KERAMICKÝ 50mm	SÁDROVÁ OMIETKA	SDK
A031	A	KOMERČNÝ PRIESTOR	28.53	P0.1	KERAMICKÁ DLAŽBA	KERAMICKÝ 50mm	SÁDROVÁ OMIETKA	SDK
A032	A	KOMERČNÝ PRIESTOR	25.63	P0.1	KERAMICKÁ DLAŽBA	KERAMICKÝ 50mm	SÁDROVÁ OMIETKA	SDK
A033	A	KOMERČNÝ PRIESTOR	13.46	P0.1	KERAMICKÁ DLAŽBA	KERAMICKÝ 50mm	SÁDROVÁ OMIETKA	SDK
A034	A	KOMERČNÝ PRIESTOR	26.96	P0.1	KERAMICKÁ DLAŽBA	KERAMICKÝ 50mm	SÁDROVÁ OMIETKA	SDK
A035	A	SCHODISKO	7.78	P0.1	KERAMICKÁ DLAŽBA	KERAMICKÝ 50mm	SÁDROVÁ OMIETKA	SDK
BLOK A		KOMERČNÝ PRIESTOR 1.PP	107.22					
SPOLU - BLOK A			225,110					